


INWENTARYZACJA - 3 MAJA 77

LOKAL 1

WYKAZ POMIESZCZEŃ			
L.P.	FUNKCJA	POSADZKA	POW. [m ²]
01	KOMUNIKACJA	PŁYTKI	13,44
02	PRZEDDSIONEK	PŁYTKI	2,43
03	SANITARIATY	PŁYTKI	2,05
04	POM. GOSPODARCZE	WYKŁADZINA	3,70
05	POM. UŻYTKOWE	WYKŁADZINA	34,98
06	POM. UŻYTKOWE	WYKŁADZINA	23,35
RAZEM			79,95

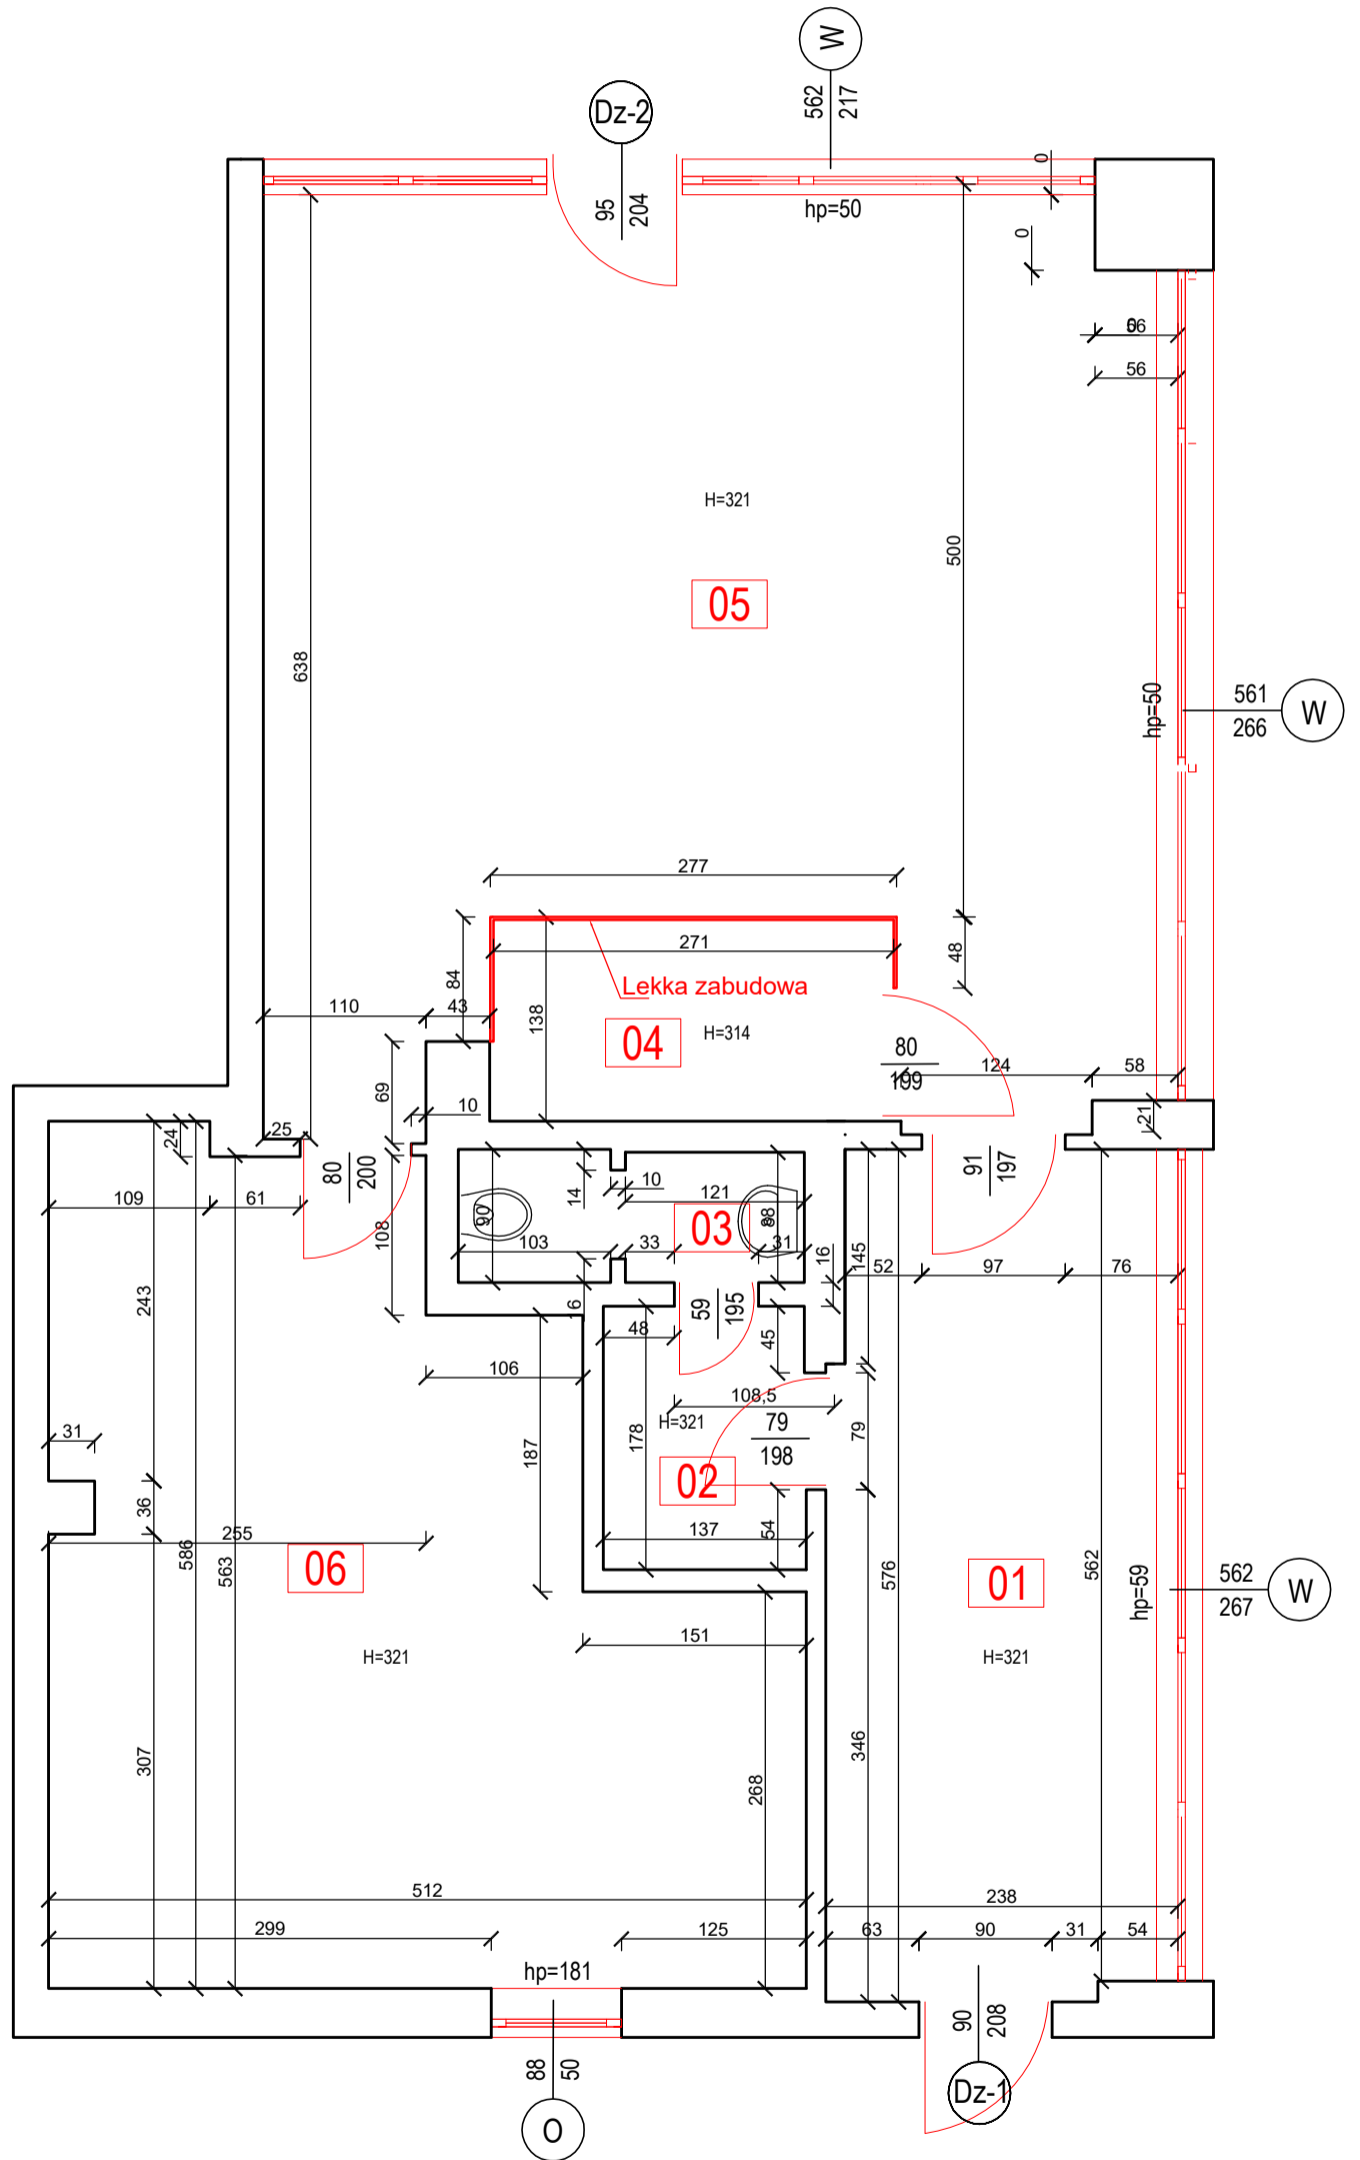

PROJEKT:		JEDNOSTKA PROJEKTOWA:	
INWENTARYZACJA		SŁUPSKA SPÓŁDZIELNIA MIESZKANIOWA "CZYN"	
ADRES:		76-200 SŁUPSK, ul. Leszczyńskiego 7	
AL. 3 MAJA 77			
76-200 SŁUPSK			
TYTUŁ RYSUNKU:		AUTOR:	PODPIS:
LOKAL 1		mgr inż. E. Przybylak	
POZIOM 0			
RYS.:	SKALA:	DATA:	
I 01	1:100	05-2025	