


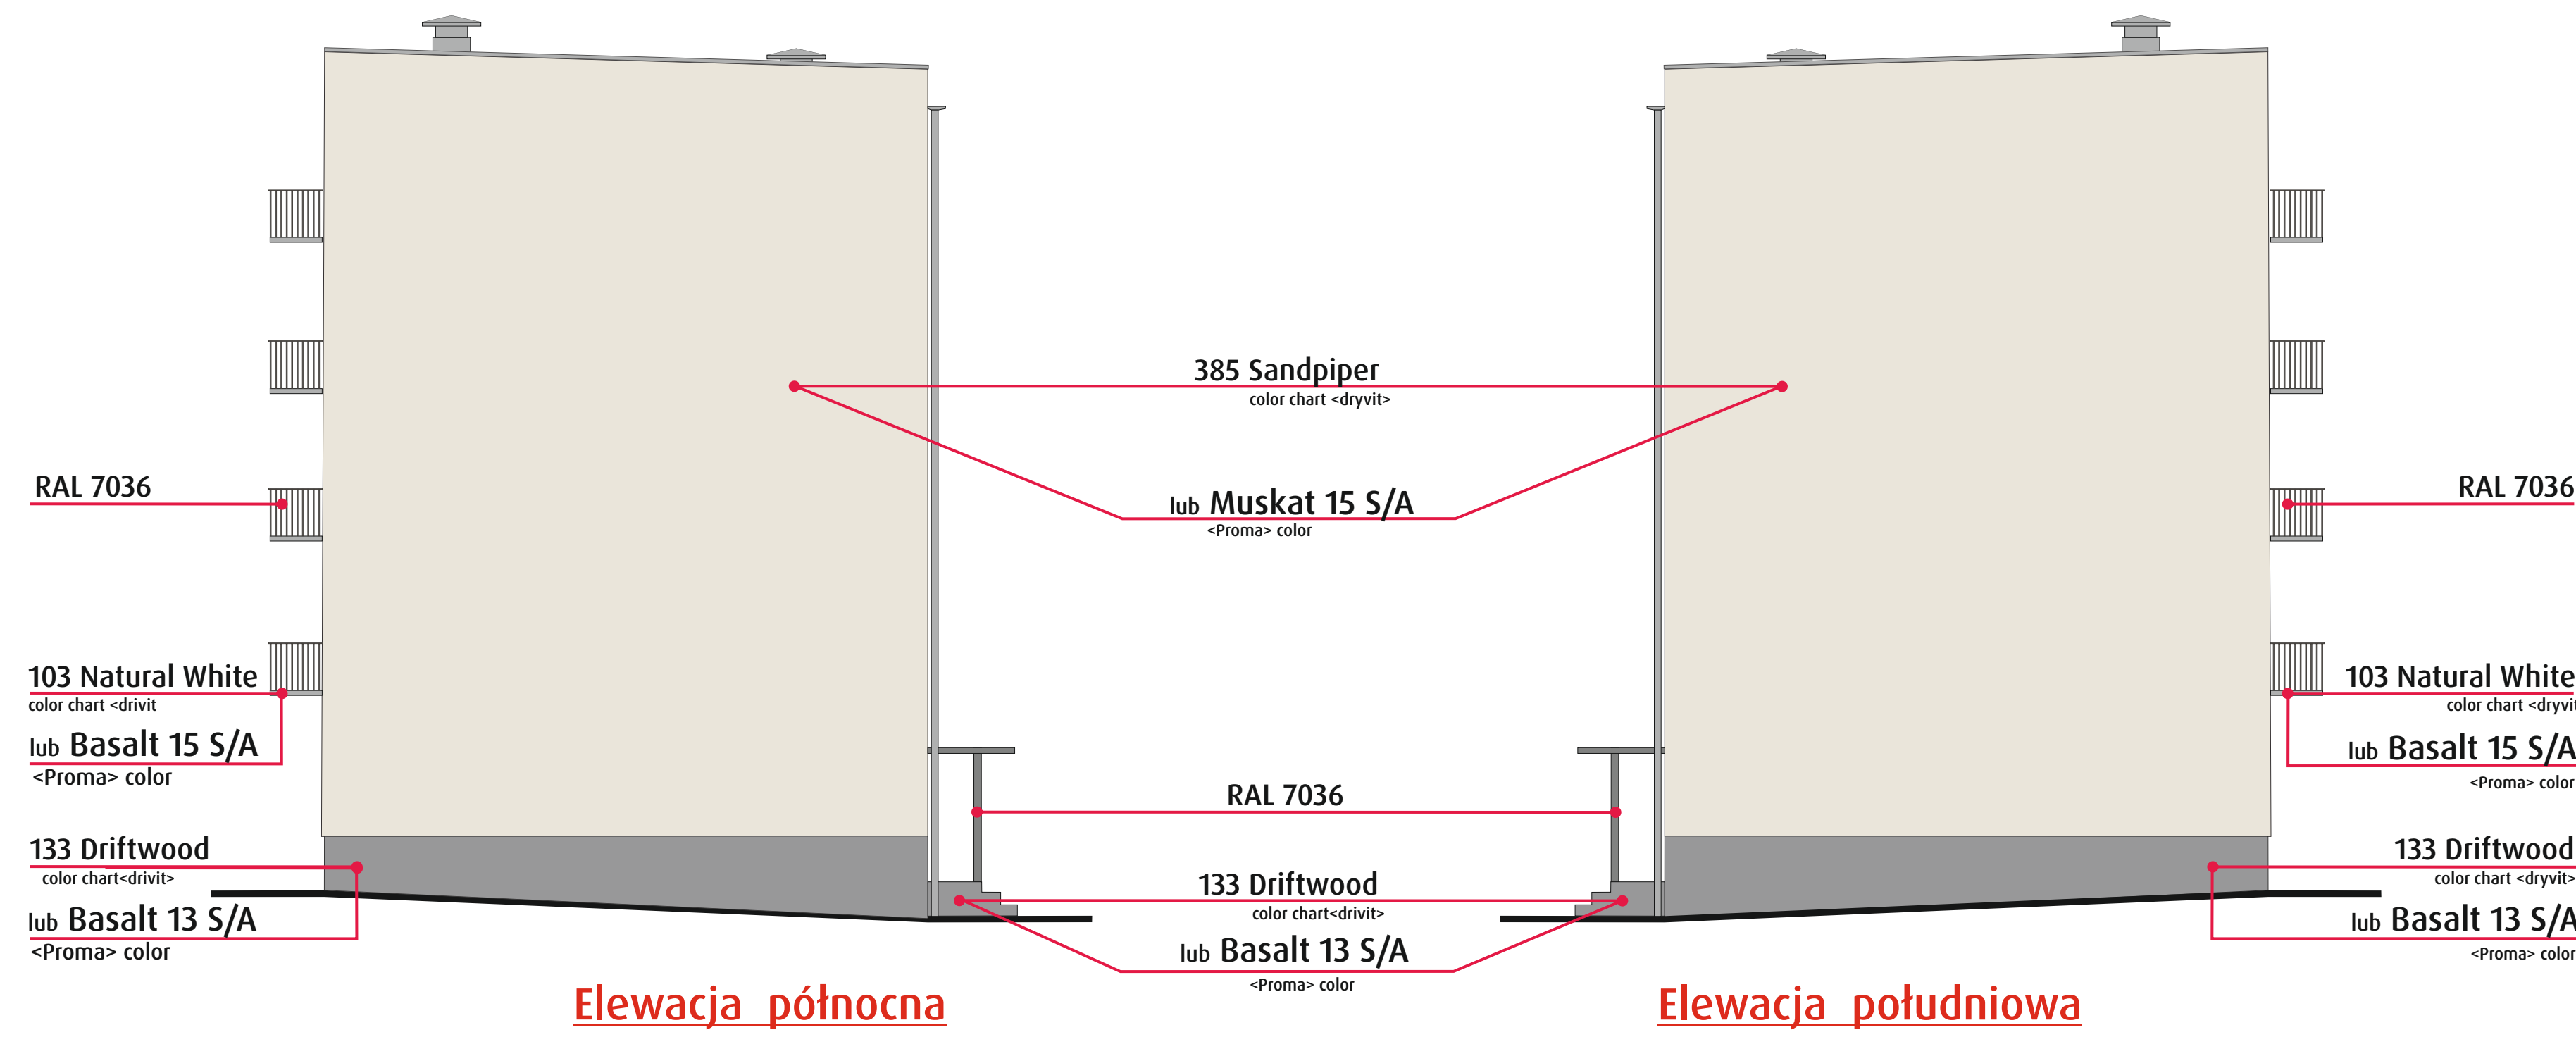

Projekt kolorystyki elewacji  
budynku mieszkalnego wielorodzinnego  
ul.Jana III Sobieskiego 7 w Słupsku