


NIERUCHOMOŚĆ NR 18

działka nr 122/2

skala 1:500

Dębica Kaszubska, ul. Fabryczna 10, 12, 14, 16

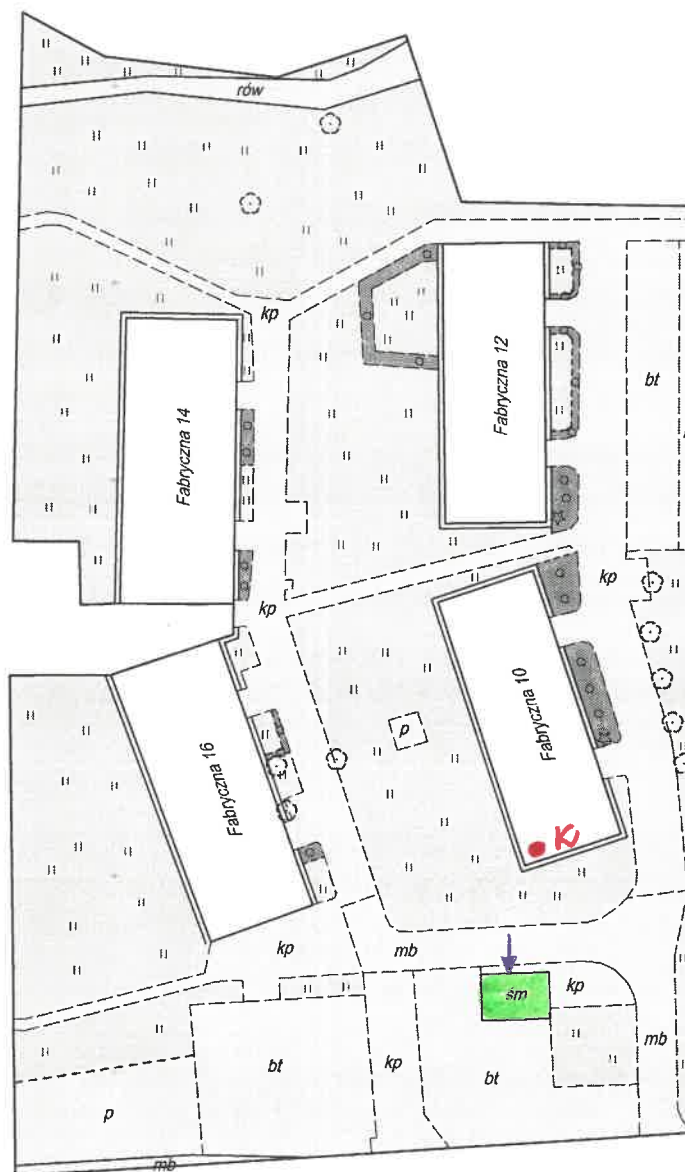

data opracowania: kwiecień 2021 r.
sporządził:

legenda	opis	powierzchnia [m2]
bud	powierzchnia zabudowy	1122
	powierzchnia terenów zielonych - trawnik	3169
○ ○ ○	powierzchnia terenów zielonych - pozostałe	56
mb, bt, kp, sm	powierzchnia terenów utwardzonych	1938
p, gz	powierzchnia terenów nieutwardzonych - bez trawy	236
	powierzchnia ewidencyjna działki	6521