


NIERUCHOMOŚĆ NR 36


działka nr 151/12

skala 1:500

ul. Królowej Jadwigi 1

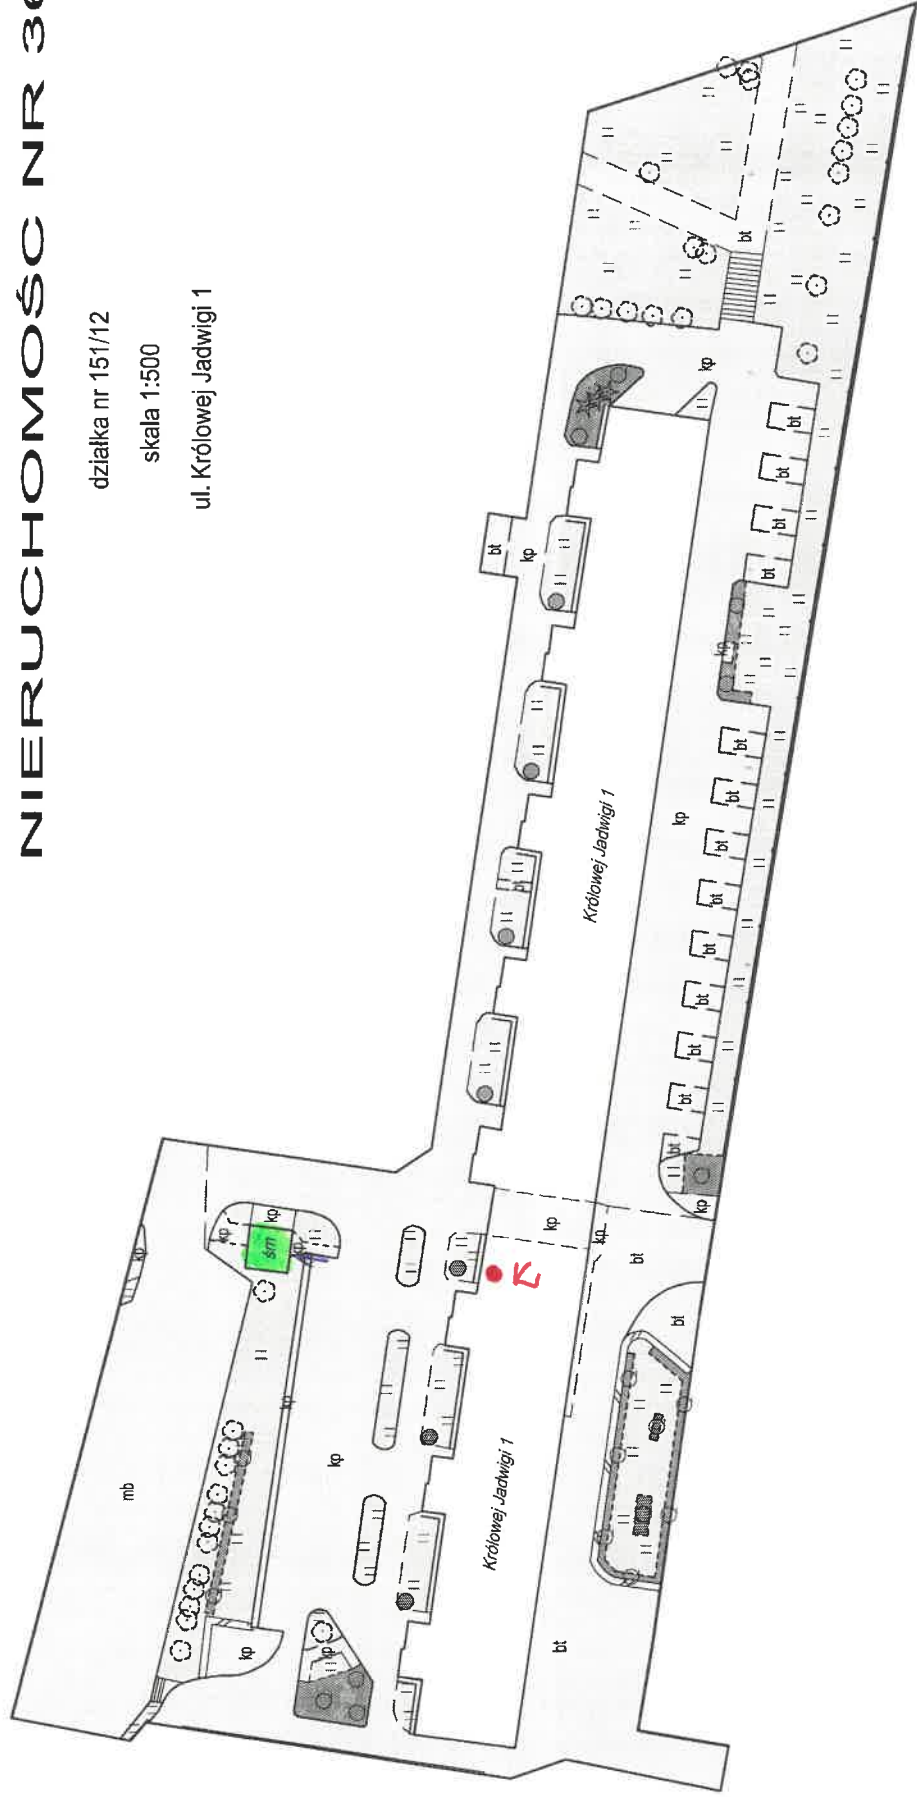

data opracowania: kwiecień 2021 r.
sporządził:

 

legenda	opis	powierzchnia [m2]
bud	powierzchnia zabudowy	1363
	powierzchnia terenów zielonych - trawnik	1613
○	powierzchnia terenów zielonych - pozostałe	122
mb, bt, kp, śm	powierzchnia terenów utwardzonych	3488
p, gz	powierzchnia terenów nieutwardzonych - bez trawy	0
	powierzchnia ewidencyjna działki	6586