


NIERUCHOMOŚĆ NR 21

działka nr 7/36

skala 1:500

ul. Wiatraczna 4C, 4D

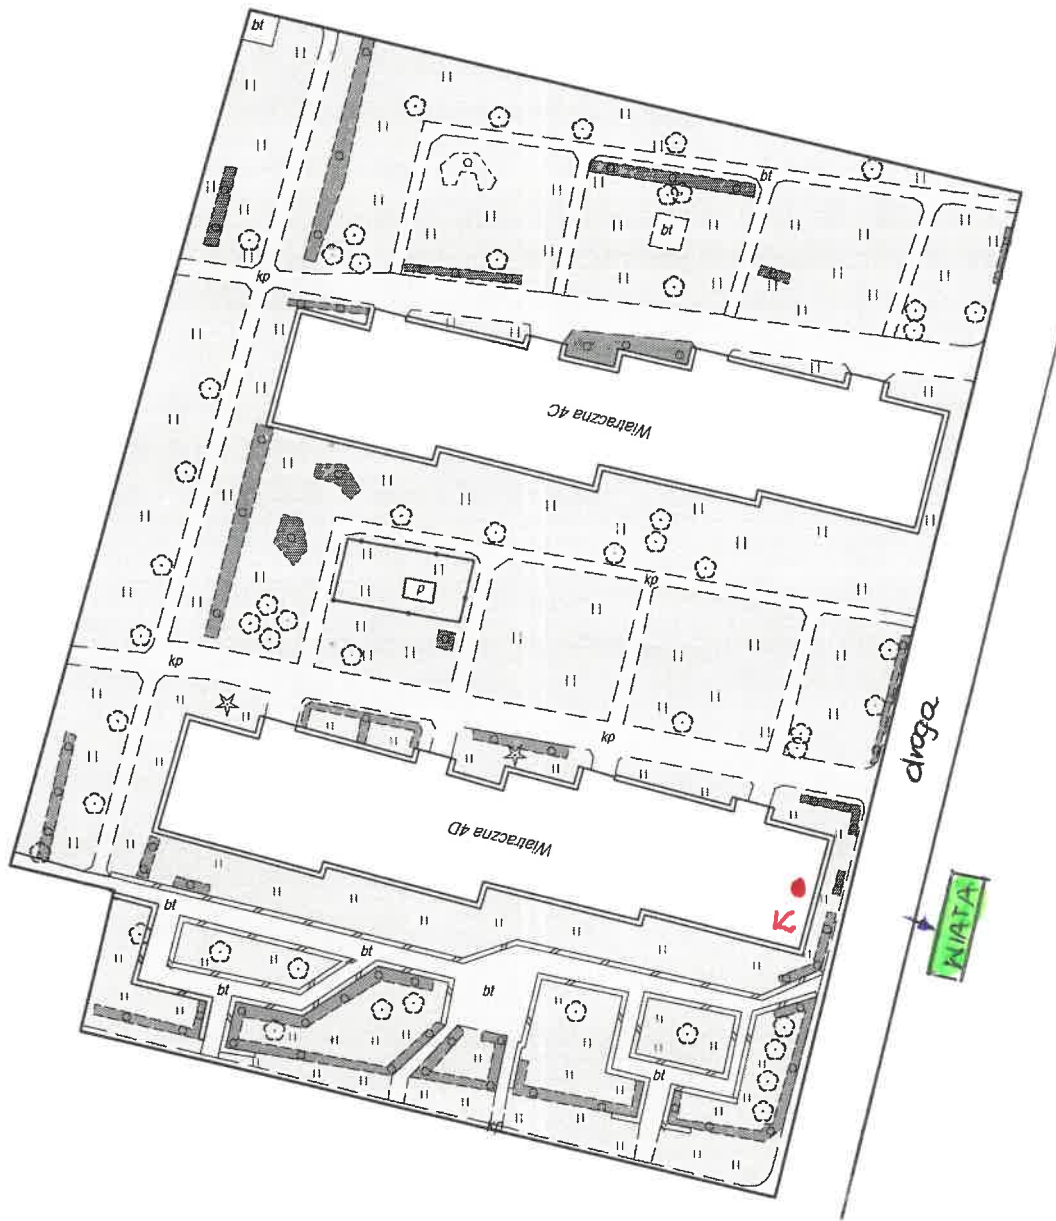

data opracowania: kwiecień 2021 r.

sporządził:

0 5 10 15m

legenda	opis	powierzchnia [m2]
bud	powierzchnia zabudowy	1490
	powierzchnia terenów zielonych - trawnik	4436
● ● ●	powierzchnia terenów zielonych - pozostałe	394
mb, bt, kp, śm	powierzchnia terenów utwardzonych	1428
p, gz	powierzchnia terenów nieutwardzonych - bez trawy	6
	powierzchnia ewidencyjna działki	7754

● kamera