


LEGENDA

- Palisada RING 11x30 kol. czerwony
- Palisada RING 11x40 kol. czerwony
- Obrzeża 6x20 kol. szary
- Polbruk #6cm kol. szary

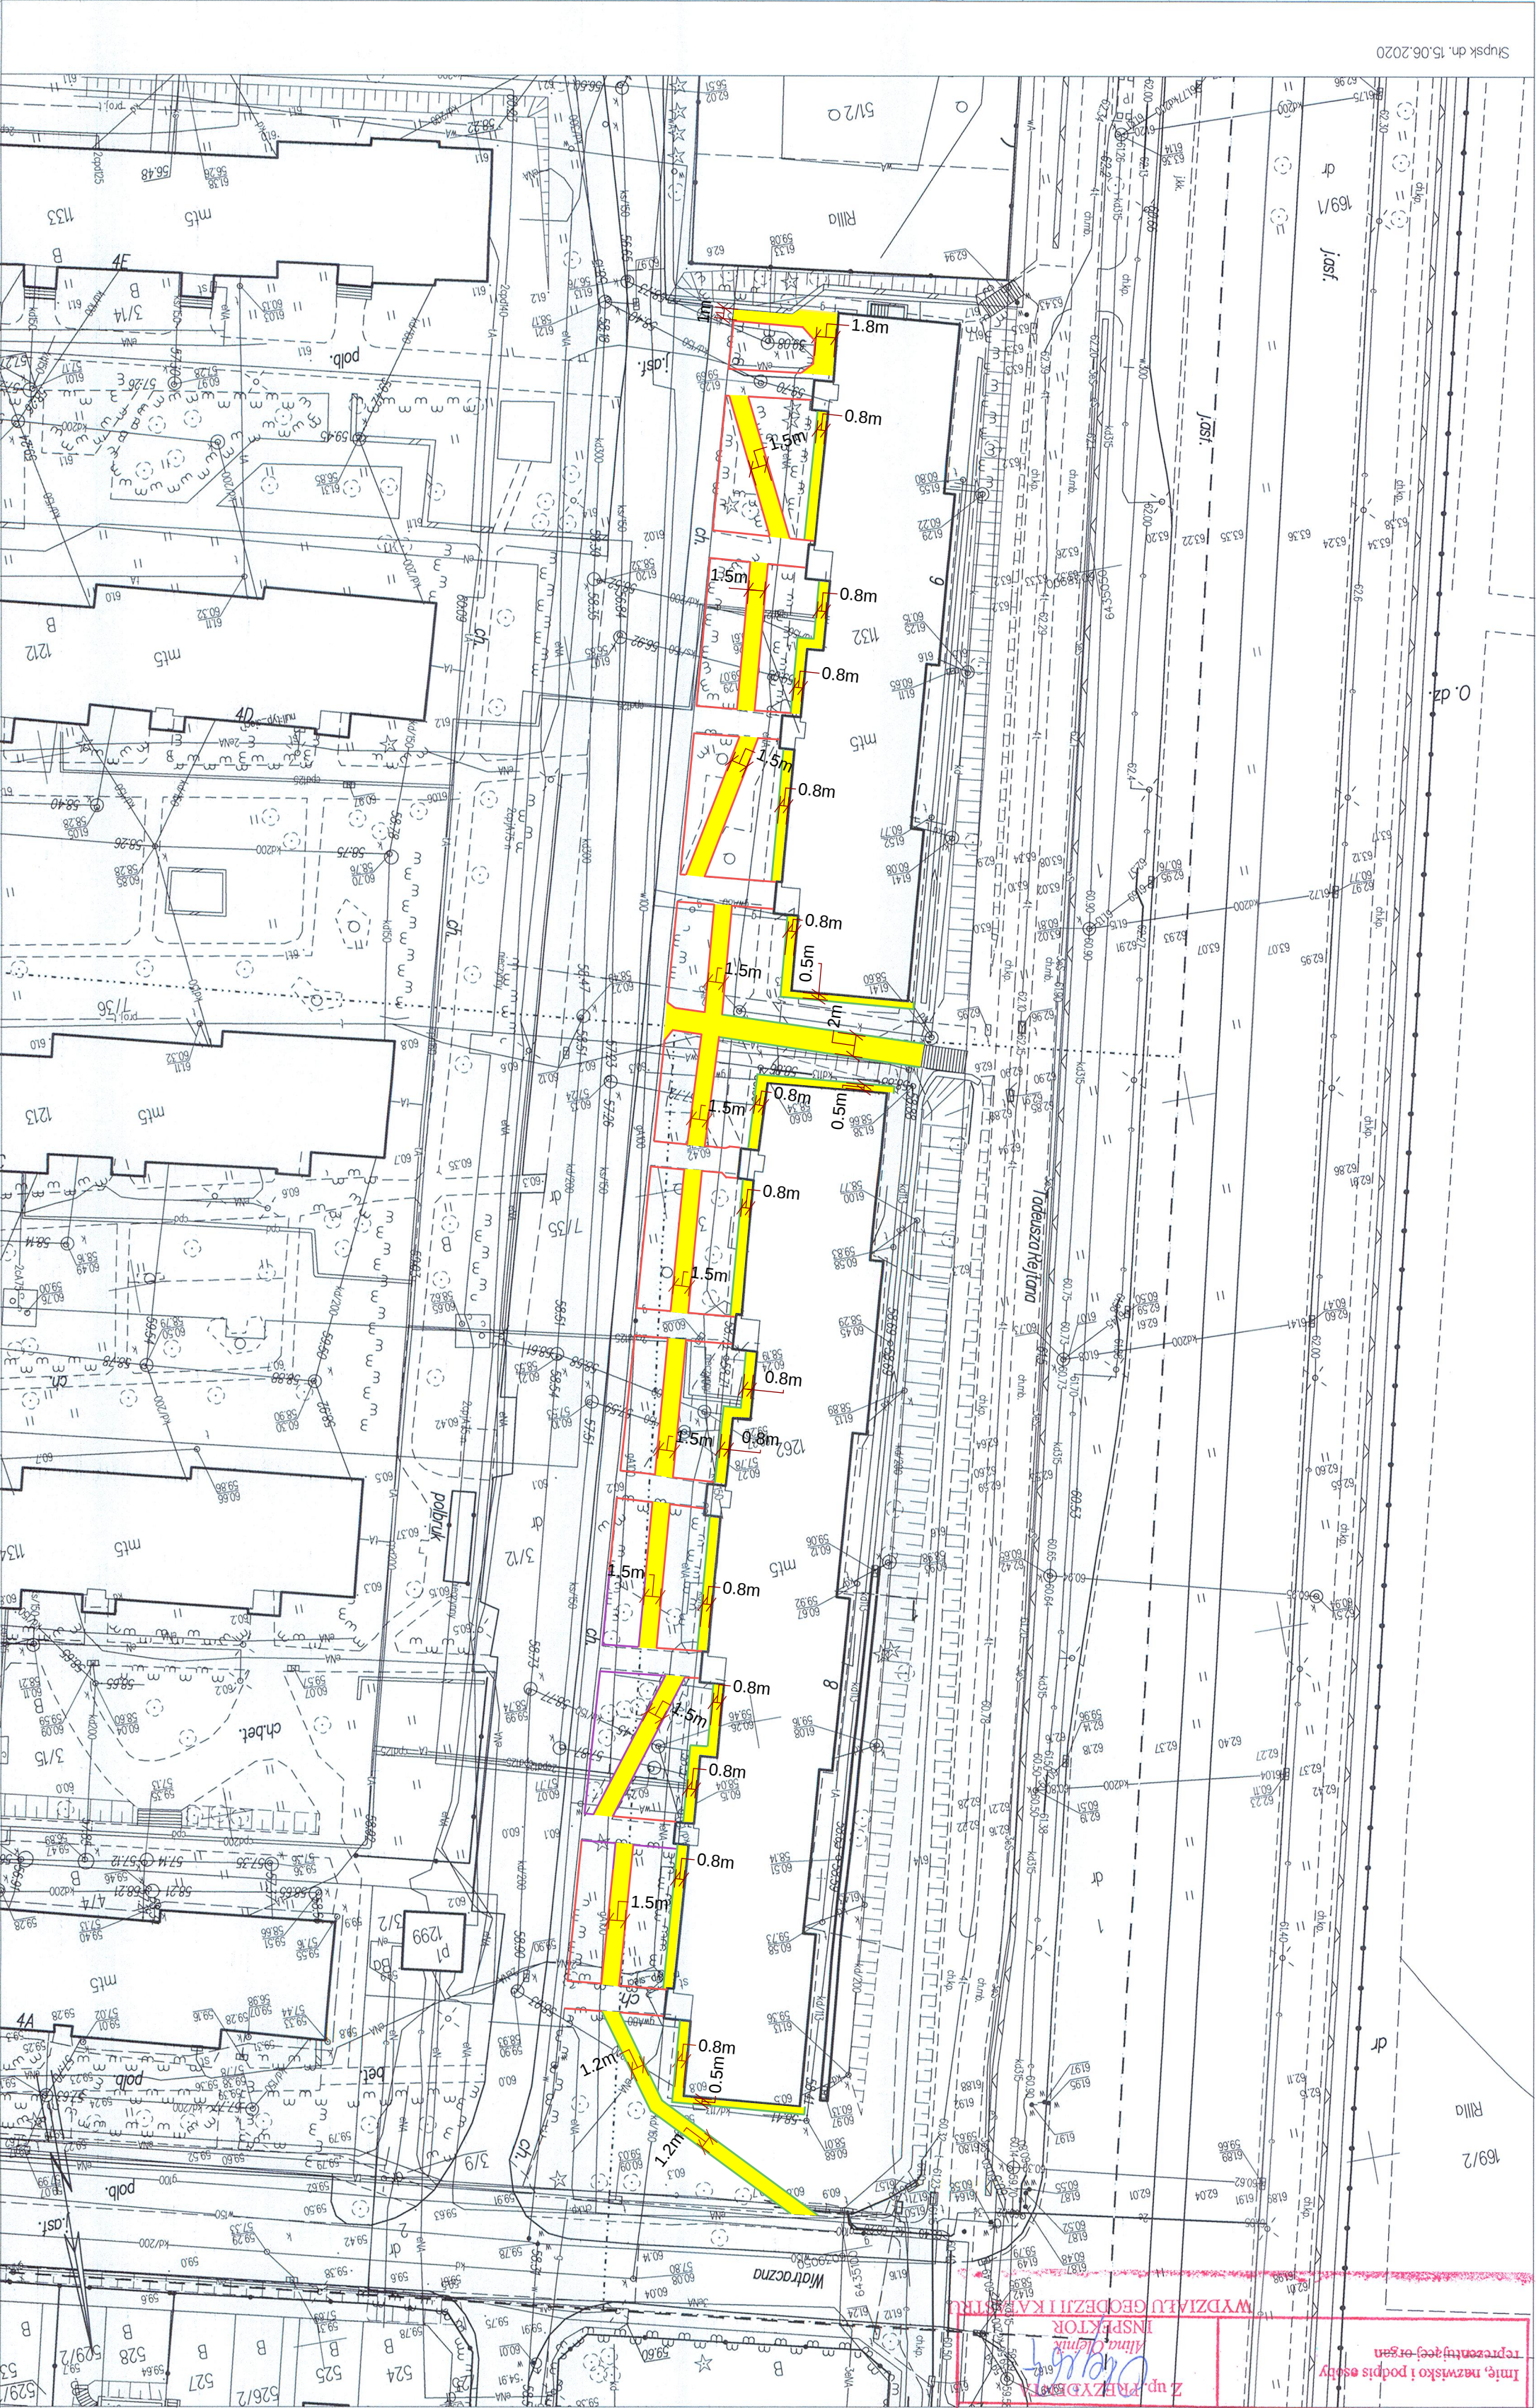

Skupsk dn. 15.06.2020

Poświadcza się zgodność niniejszej kopii z treścią materiału państwowego zasobu geodezyjnego i kartograficznego	
Organ prowadzący państwowy zasób geodezyjny i kartograficzny	PREZYDENT MIASTA SŁUPSKA
Nazwa materiału zasobu	Mapa zasadnicza
Identyfikator ewidencyjny materiału zasobu	OK 6642, 688, 8080
Data wykonania kopii	2020-06-15
Imię, nazwisko i podpis osoby reprezentującej organ	
Z up. PRZEDKŁAD Alina Jędrzejko INSPEKTOR WYDZIAŁU GEODEZJI I KARTOGRAFII	

Województwo: pomorskie
Powiat: m. Słupsk
Jednostka ewidencyjna: 226301.1, M. Słupsk
Obręb: 0009, 9
Działka: 3/13

MAPA ZASADNICZA
SKALA 1:500